


広小路通

↓至栄駅

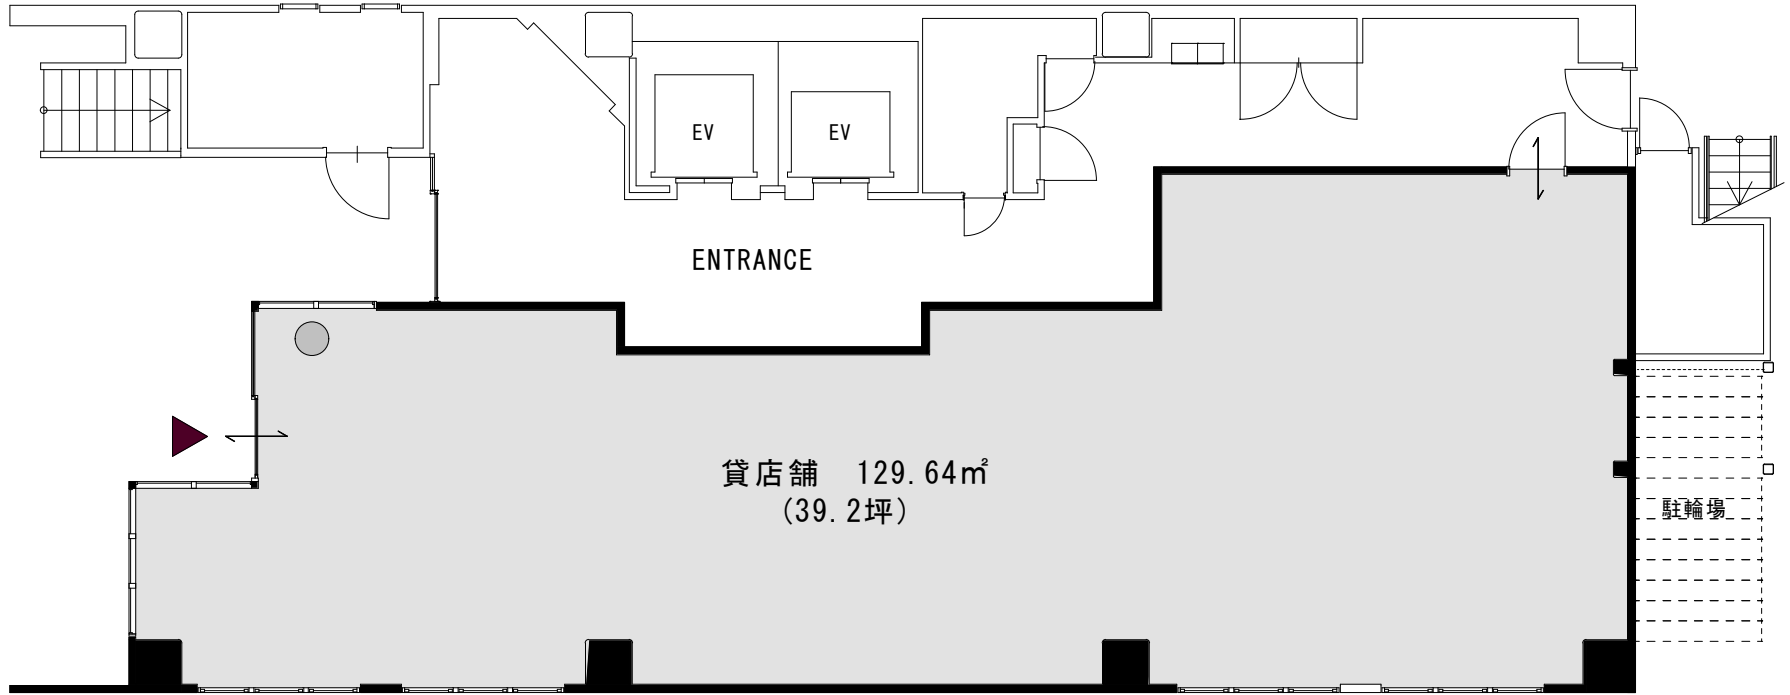

貸店舗 129.64㎡
(39.2坪)

駐輪場

1階